Schemat ideowy instalacji elektrycznej ciągników PRONAR-320AM/320AMK

11/04

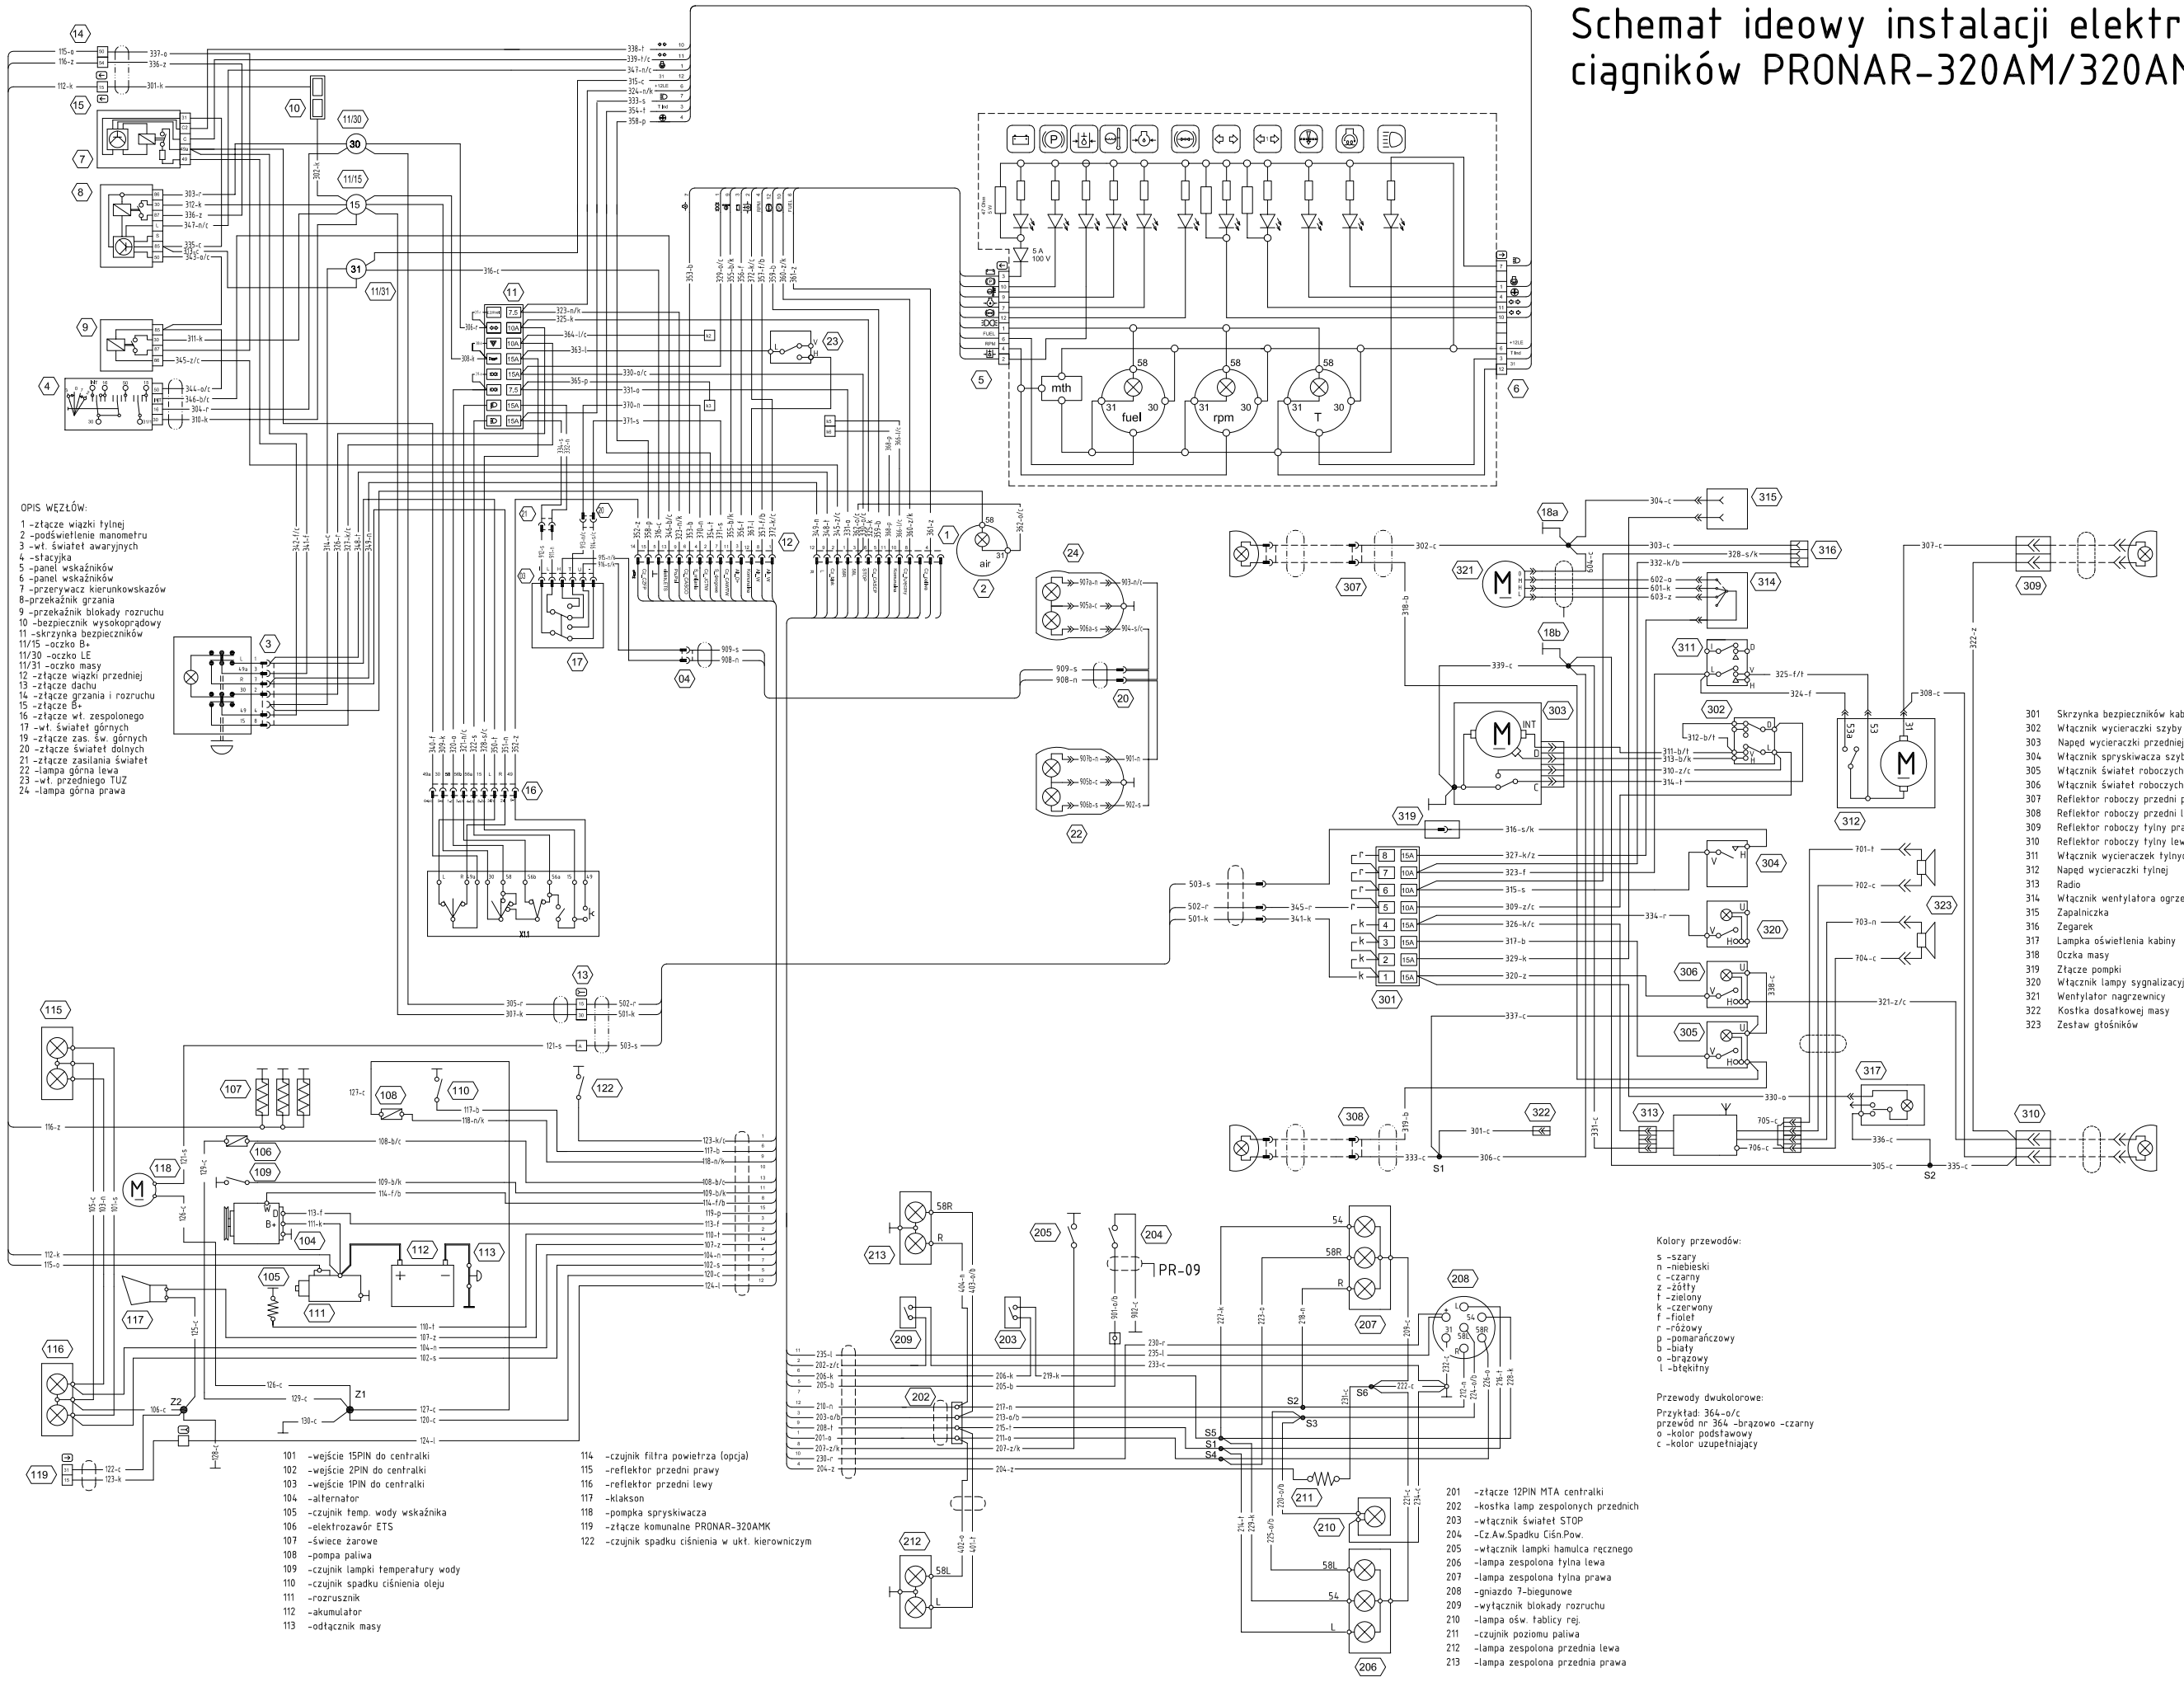

OPIS WĘZŁÓW:

1 -złącze wiązki tylnej
2 -podświetlenie manometru
3 -wł. świateł awaryjnych
4 -stacyjka
5 -panel wskaźników
6 -panel wskaźników
7 -przerywacz kierunkowskazów
8-przekaźnik grzania
9 -przekaźnik blokady rozruchu
10 -bezpiecznik wysokoprądowy
11 -skrzynka bezpieczników
11/15 -oczko B+
11/30 -oczko LE
11/31 -oczko masy
12 -złącze wiązki przedniej
13 -złącze dachu
14 -złącze grzania i rozruchu
15 -złącze B+
16 -złącze wł. zespolonego
17 -wł. świateł górnych
19 -złącze zas. św. górnych
20 -złącze świateł dolnych
21 -złącze zasilania świateł
22 -lampa górna lewa
23 -wł. przedniego TUZ
24 -lampa górna prawa

301 Skrzynka bezpieczników kabiny
302 Włącznik wycieraczki szyby przedniej
303 Napęd wycieraczki przedniej
304 Włącznik spryskiwacza szyby przedniej
305 Włącznik świateł roboczych przednich
306 Włącznik świateł roboczych tylnych
307 Reflektor roboczy przedni prawy
308 Reflektor roboczy przedni lewy
309 Reflektor roboczy tylny prawy
310 Reflektor roboczy tylny lewy
311 Włącznik wycieraczek tylnych
312 Napęd wycieraczki tylnej
313 Radio
314 Włącznik wentylatora ogrzewania
315 Zapalniczka
316 Zegarek
317 Lampka oświetlenia kabiny
318 Oczka masy
319 Złącze pompki
320 Włącznik lampy sygnalizacyjnej
321 Wentylator nagrzewnicy
322 Kostka dosałkowej masy
323 Zestaw głośników

101 -wejście 15PIN do centralki
102 -wejście 2PIN do centralki
103 -wejście 1PIN do centralki
104 -alternator
105 -czujnik temp. wody wskaźnika
106 -elektrozawór ETS
107 -świece żarowe
108 -pompa paliwa
109 -czujnik lampki temperatury wody
110 -czujnik spadku ciśnienia oleju
111 -rozrusznik
112 -akumulator
113 -odłącznik masy
114 -czujnik filtra powietrza (opcja)
115 -reflektor przedni prawy
116 -reflektor przedni lewy
117 -klakson
118 -pompka spryskiwacza
119 -złącze komunalne PRONAR-320AMK
122 -czujnik spadku ciśnienia w ukł. kierowniczym

201 -złącze 12PIN MTA centralki
202 -kostka lamp zespolonych przednich
203 -włącznik świateł STOP
204 -Cz.Aw.Spadku Ciśn.Pow.
205 -włącznik lampki hamulca ręcznego
206 -lampa zespolona tylna lewa
207 -lampa zespolona tylna prawa
208 -gniazdo 7-biegunowe
209 -wyłącznik blokady rozruchu
210 -lampa ośw. tablicy rej.
211 -czujnik poziomu paliwa
212 -lampa zespolona przednia lewa
213 -lampa zespolona przednia prawa

Kolory przewodów:

s -szary
n -niebieski
c -czarny
z -żółty
t -zielony
k -czerwony
f -fioletowy
r -różowy
p -pomarańczowy
b -biały
o -brązowy
l -błękitny

Przewody dwukolorowe:

Przykład: 364-o/c
przewód nr 364 -brązowo -czarny
o -kolor podstawowy
c -kolor uzupełniający