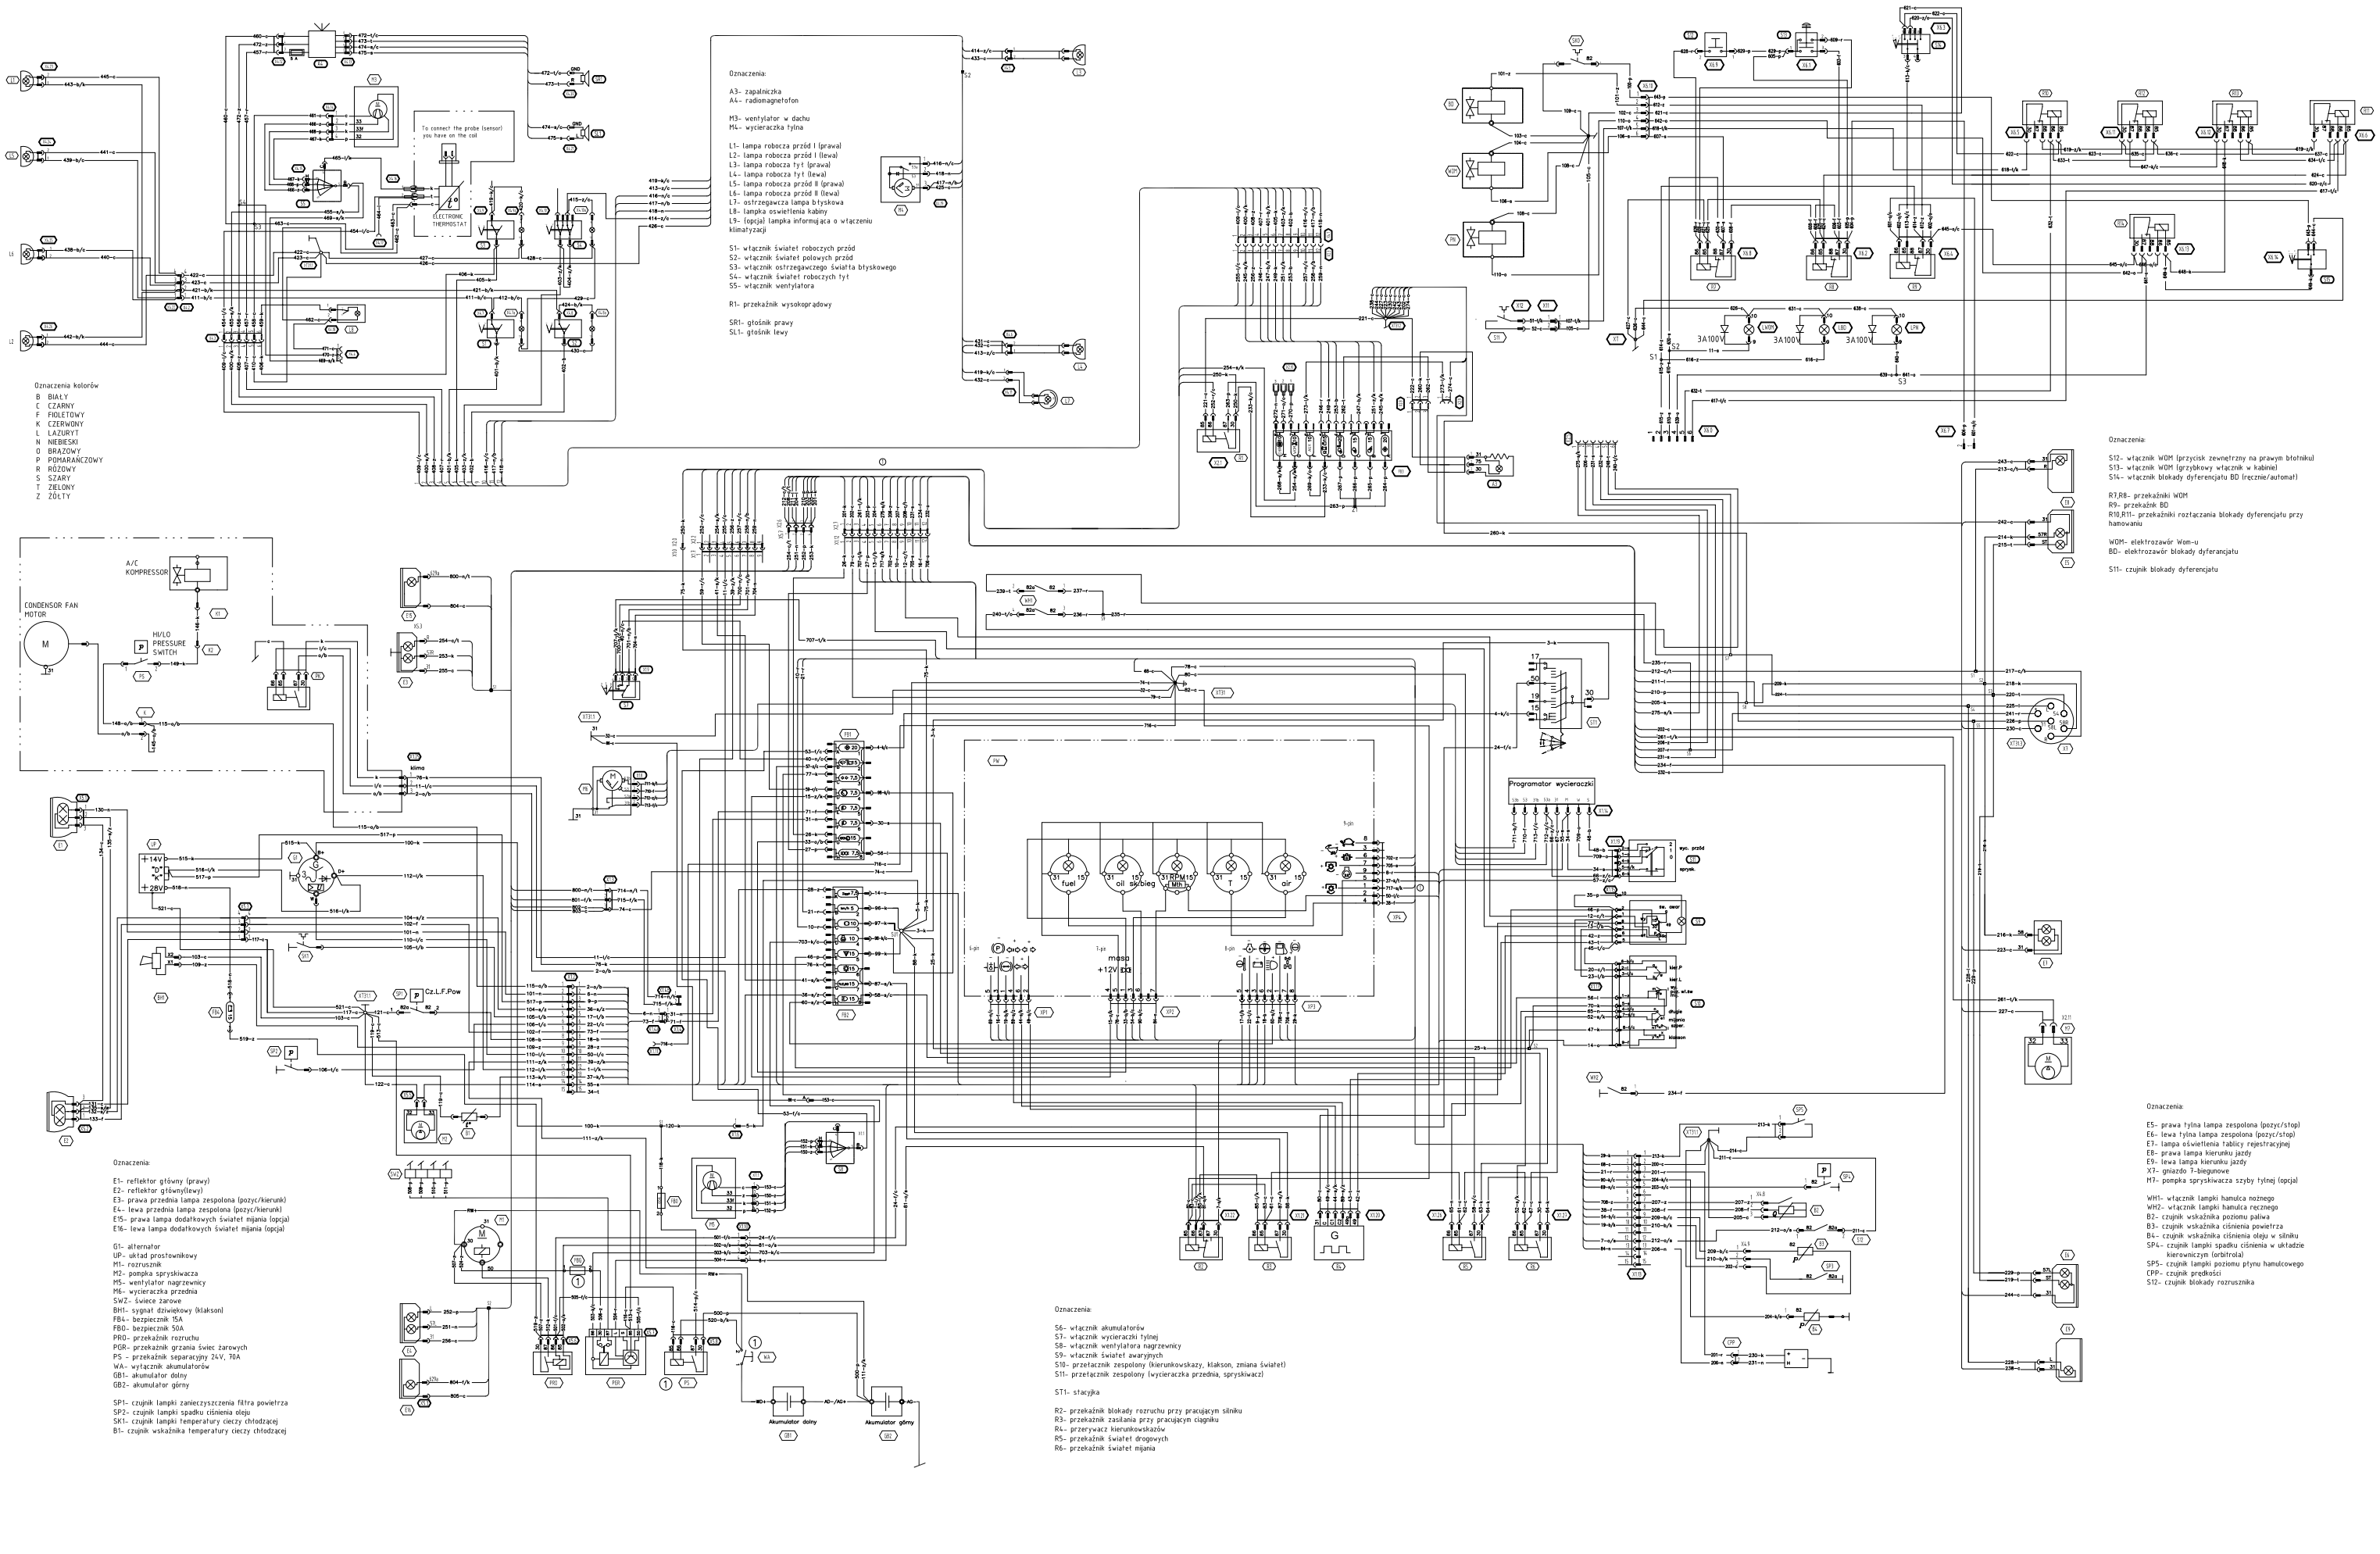Schemat ideowy instalacji elektrycznej ciągnika PRONAR 1025A II